




RUMILLY - 74150

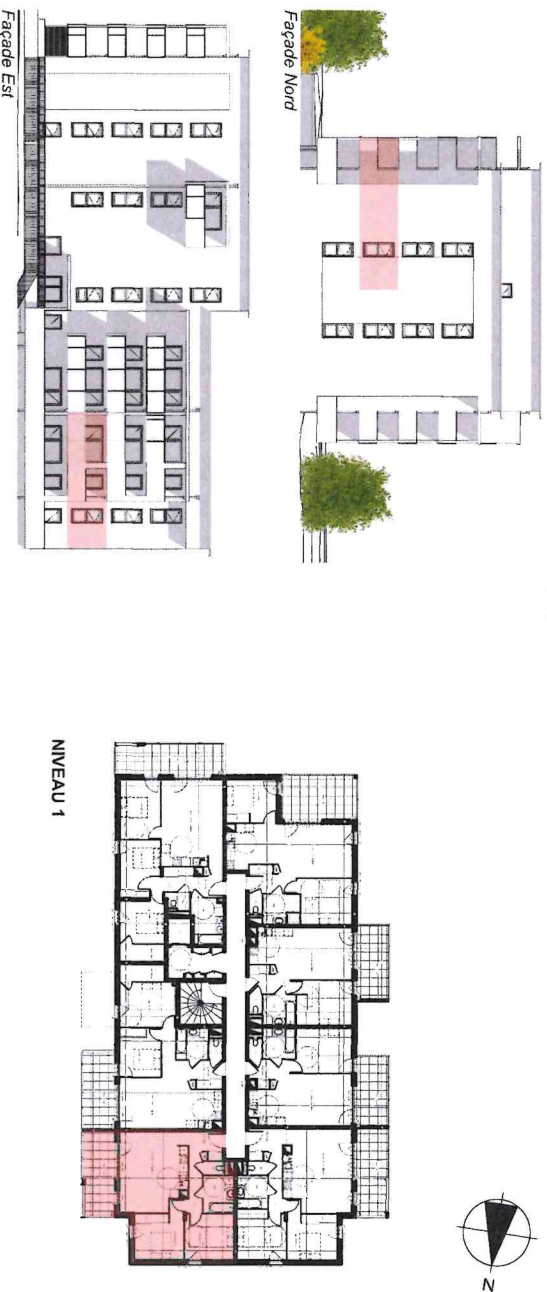


PLAN MASSE



CANOPÉE RUMILLY Appartement de M. et Mme			
Appartement: 106	Niveau: ETAGE 1	Type: T3	
Bâtiment:	Garage n°:	Parking n°:	
Cave n°:			
Pièces	Surf. Habit. en m²		
Hall / dgt	8,19		
Sejour / cuisine	24,97		
Ch 1	10,83		
Ch 2	11,96		
sdb	5,45		
wc	1,31		

TOTAL	62,71
Balcon (environ)	12,96
Surface totale pondérée *	66,60
* 30% de la surface du balcon + SHAB	

15/03/2021

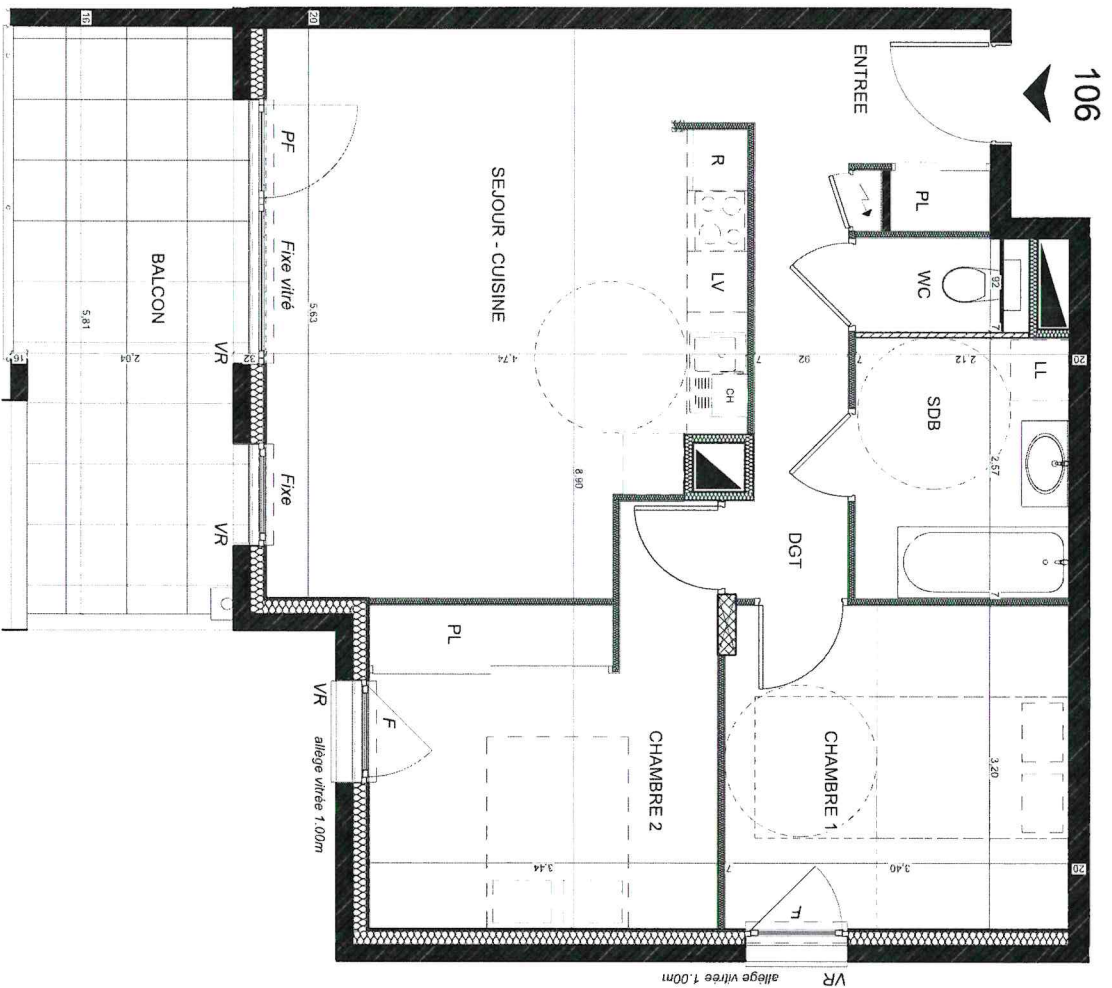

	
CANOPÉE	
RUMILLY	
Appartement de M. et Mme	
Appartement: 106	Type: T3
Bâtiment:	Niveau: ETAGE 1
Cave n°:	Garage n°:
	Parking n°:
Pièces	Surf. Habit. en m²
Hall / dgt	8,19
Sejour / cuisine	24,97
Ch 1	10,83
Ch 2	11,96
sdb	5,45
wc	1,31
TOTAL	62,71
Balcon (environ)	12,96
Surface totale pondérée *	66,60
* 30% de la surface du balcon + SHAB	
15/03/2021	
 Adela Architecte 1 Avenue Garin - 74 150 Rumilly Tél 04 50 06 83 84 Fax 04 50 06 83 84 Port 06 43 25 51 50	

APPARTEMENT : 106

CANOPÉE

RUMILLY

Echelle : 1/50

www.priams.fr
 46, Avenue Gambetta
 74000 ANNECY
 Tél 04 50 23 19 13
 Fax 04 50 09 04 47
 e-mail : priams@priams.fr



Nota: Les surfaces indiquées sont approximatives et peuvent varier dans le cadre de la législation des ventes en état futur d'achèvement (+ ou - 5%). Les retombées, les canalisations ne sont pas figurés. Des modifications sont susceptibles d'être apportées en fonction des nécessités techniques de la réalisation tant en ce qui concerne les dimensions libres que les équipements. Les éviens et meubles sous éviens ne sont pas systématiquement fournis. Les équipements sont donnés à titre indicatif.