


PLAN MASSE

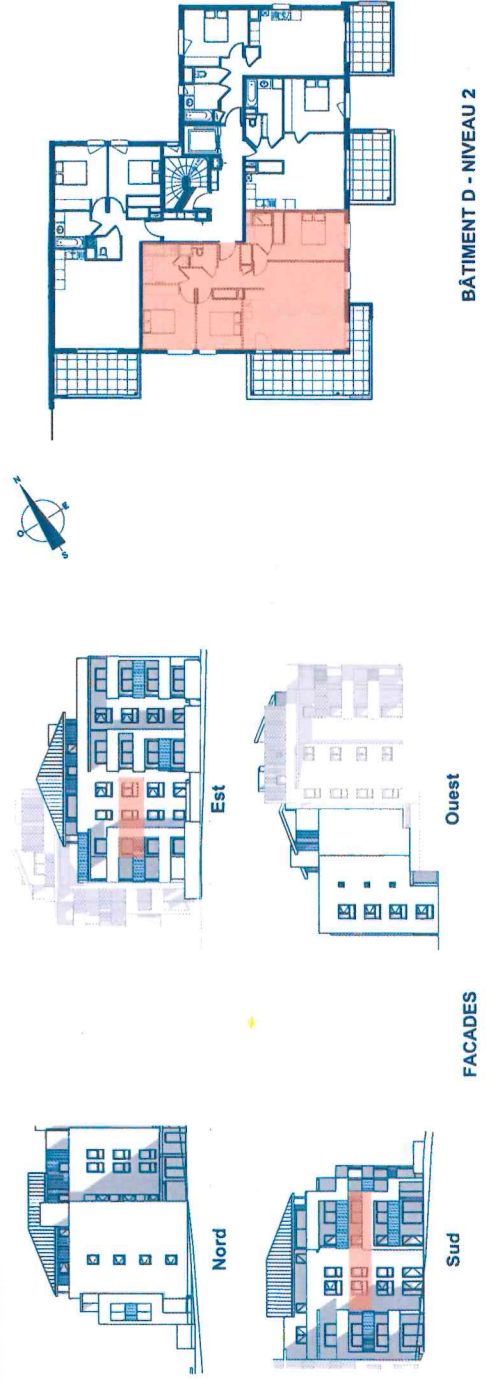


FACADES

BÂTIMENT D - NIVEAU 2

URBAN PARK	
ANNEXY SEYNOD	
Appartement de M. et Mme	
Appartement : D23	Type : 4
Bâtiment : D	Etage : 2
Cave n° :	Garage n° :
Parking n° :	
Pièces	Surf. Habitable
Entrée (y c Pl.)	6,85 m ²
Séjour/Cuisine	31,35 m ²
Chambre 1	11,50 m ²
Chambre 2 (y c Pl.)	9,05 m ²
Chambre 3 (y c Pl.)	13,25 m ²
Salle de Bains	5,80 m ²
WC	1,95 m ²
Salle d'eau	2,65 m ²
Surface habitable 82,40 m ²	
Surface terrasse (environ) 22,45 m ²	
29 septembre 2016	



VAN DEN DRIESSCHE
ARCHITECTES

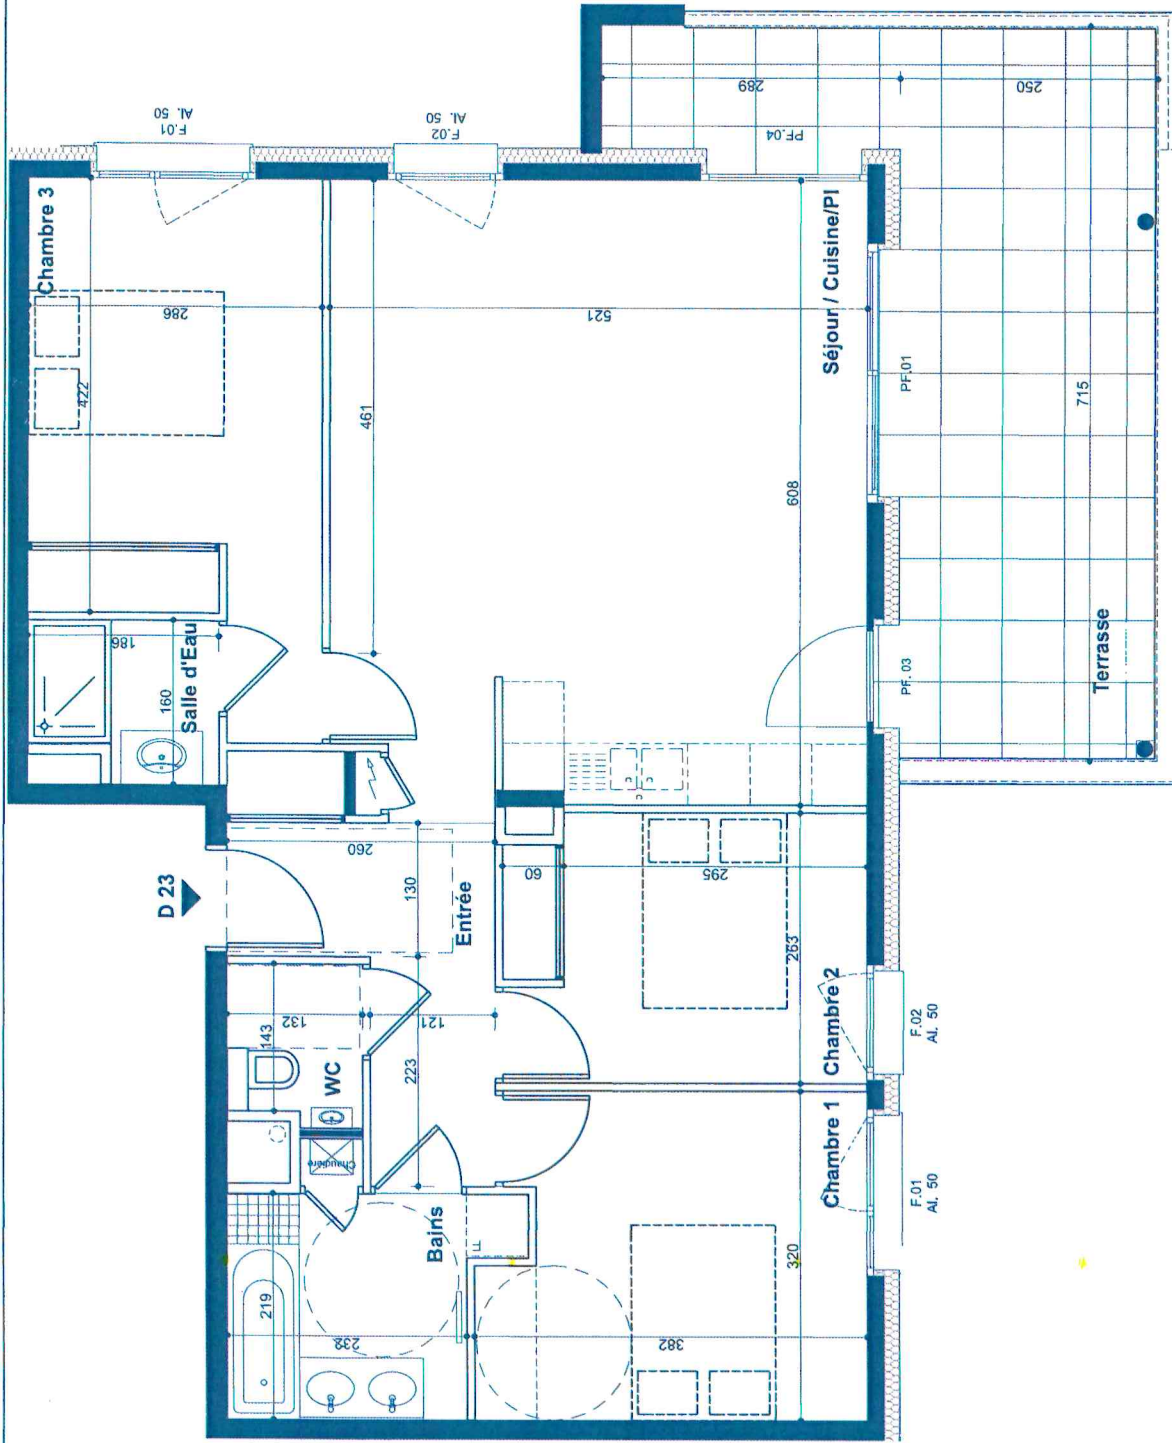


LesPlansBleusPriams®

URBAN PARK
ANNEXY SEYNOD

APPARTEMENT : D23

Echelle: 1/50

www.priams.fr
46, Avenue Gambetta
74000 ANNECY
tél. 04 50 23 19 13
fax 04 50 09 04 47
e-mail : priams@priams.fr

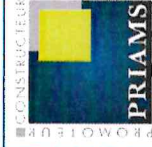

Nota : Les surfaces indiquées sont approximatives et peuvent varier dans le cadre de la législation des ventes en état futur d'achèvement (+ ou - 5%). Les retombées, les canalisations ne sont pas figurés, les canalisations ne sont pas figurés. Des modifications sont susceptibles d'être apportées en fonction des nécessités techniques de la réalisation tant en ce qui concerne les dimensions libres que les équipements. Les éviers et meubles sous éviers ne sont pas systématiquement fournis. Les équipements sont donnés à titre indicatif.